


HÆK KLIPPES NED I CA. 2M LÆNGDE, I EN HØJDE AF CA. 1M, SÅ MAN KAN SE HENOVER

NYE BOMME SOM BILSPÆRRE BG LÆNGDE 1,15M FRA DALUIISO

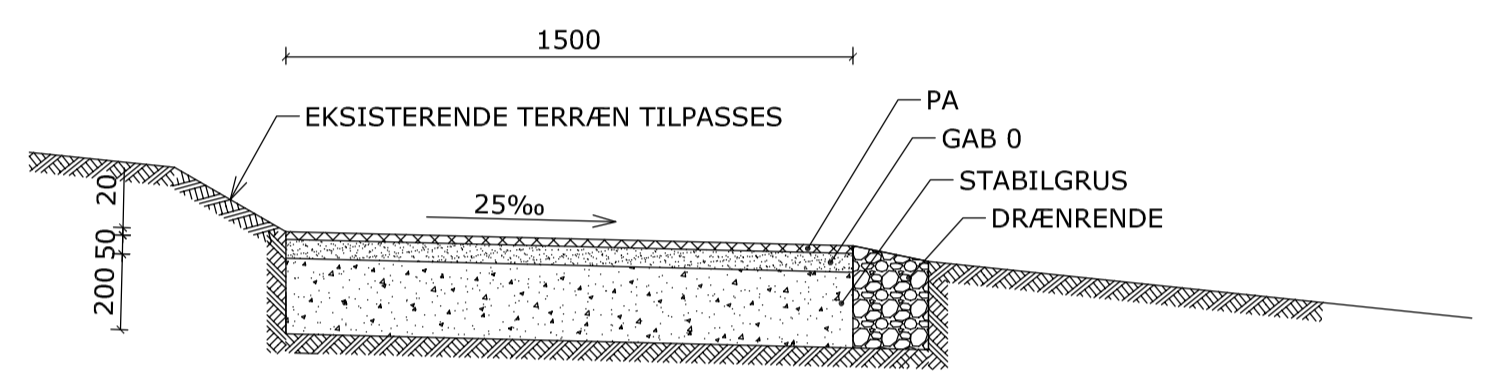

SNIT 1
1:20

NOTE:
STI UDFØRES I 1,5 METERS BREDDE, SOM EN ASFALTBELAGT STI UDEN KANTSTEN, OG TILPASSES EKSISTERENDE TERRÆN.
STIEN OPBYGGES SOM:
2 CM PA
5 CM GAB 0
20 CM STABILGRUS

DER UDFØRES 3 PULLERT ARMATURER, PLACERET SOM SKITSERET. PULLERT UDFØRES I DESIGN TILPASSET ØVRIGT STISYSTEM BELYSNING.

DER UDFØRES DRÆNRENDE PÅ 1 SIDE AF STI.

NYE BOMME SOM BILSPÆRRE BG LÆNGDE 1,15M FRA DALUIISO

HÆK KLIPPES NED I CA. 2M LÆNGDE, I EN HØJDE AF CA. 1M, SÅ MAN KAN SE HENOVER

STH	HSN					2012-06-22
LUH	HSN					2011-10-10
Konstr	Tegn	Kontr	Godk	Tekst	Mål	Dato
						Rev

Matr. nr.: SKIBSTRUP BY HELLEBÆK - 2 AF

ELLEKILDEHAVE STI

Filnavn :

